


# ジップアリーナ 1階 配置図

コート主任席は机1・いす3

北 本部席は机8・いす24

関係者出入口

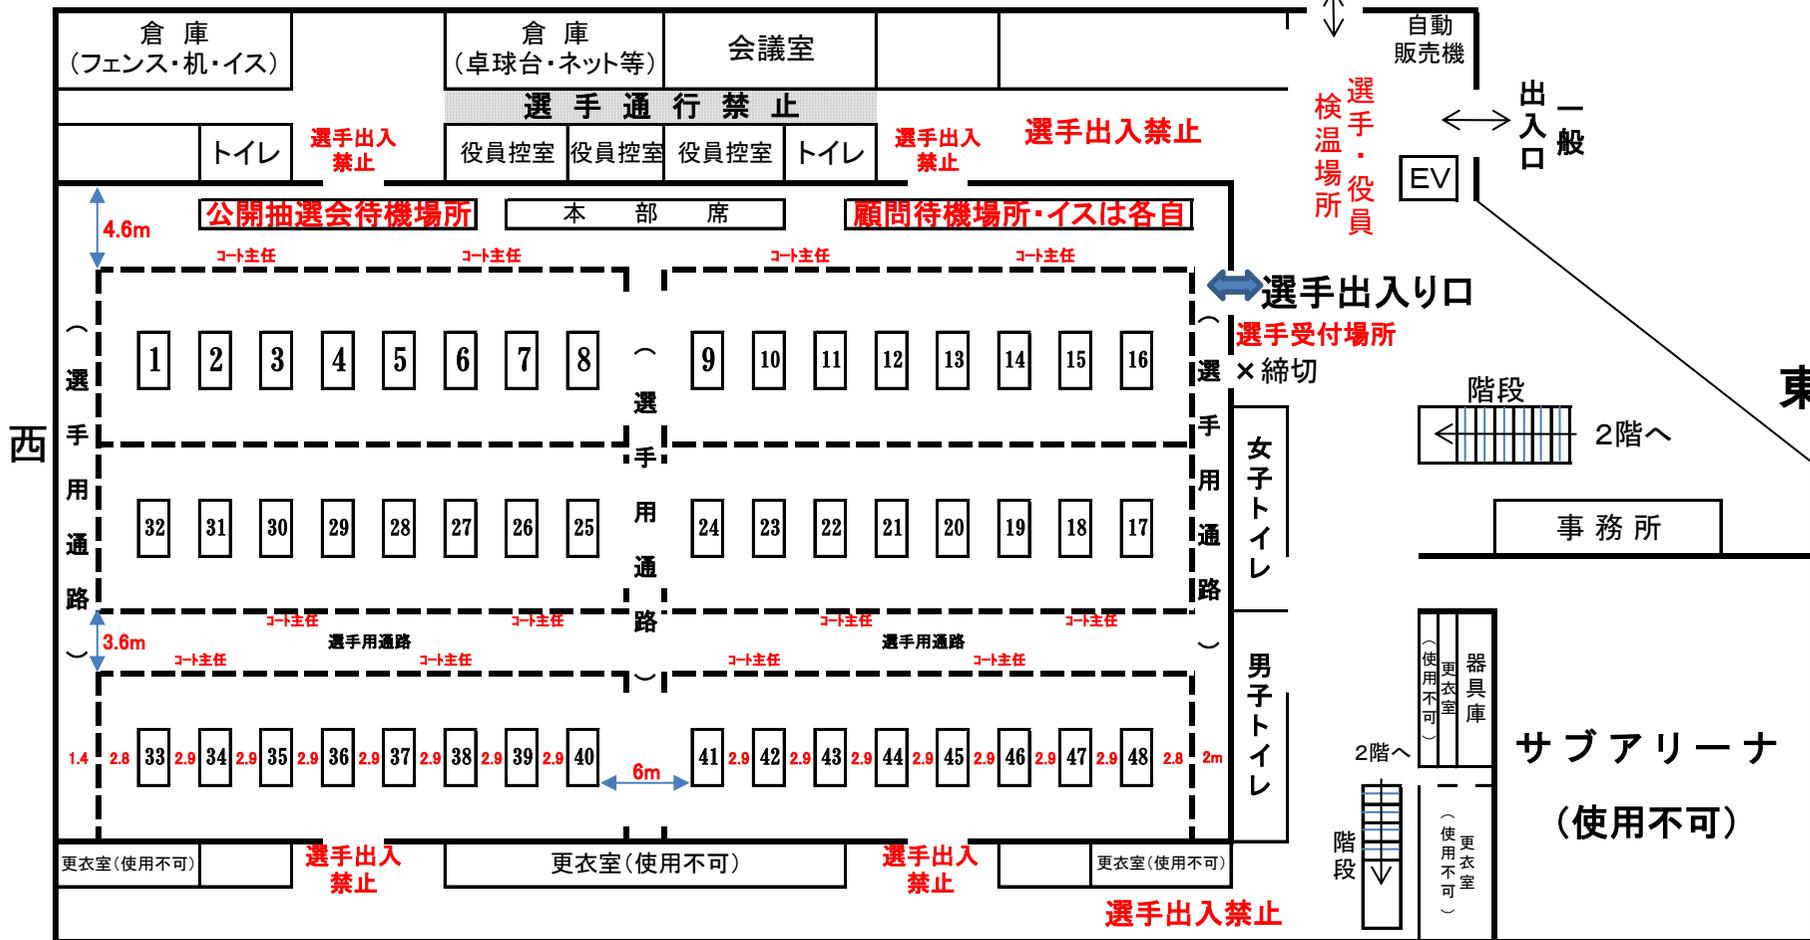

南

卓球台の横幅	1.525m × 16台	24
台と台の間隔	2.9m × 14	41
中央通路		6
西端通路	1.4m(台とフェンスは2.8m)	4.2
東端通路	2m(台とフェンスは2.8m)	4.8
体育館長さ(東西)	80m	合計 80

本部席・進行など	2.8m × 1列	4.6 m
競技領域(縦幅)	12.6m(フェンス9枚) × 3列	37.8 m
選手用通路(東西)	3.6m × 1列	3.6 m
体育館横幅(南北)	46m	合計 46 m